

**UCHWAŁA NR XVII/138/20
RADY MIEJSKIEJ W SZEPIETOWIE**

z dnia 28 sierpnia 2020 r.

**w sprawie wyrażenia zgody na zbycie nieruchomości oraz ustanowienia służebności gruntowej
przechodu i przejazdu**

Na podstawie art. 18 ust. 2 pkt. 9 lit. a ustawy z dnia 8 marca 1990 roku o samorządzie gminnym (Dz.U.2020 r. poz. 713, 1378), art. 13 ust. 1, art. 37 ust. 1 i ust. 2 pkt 6, ustawy z 21 sierpnia 1997 roku o gospodarce nieruchomościami (Dz.U. z 2020 r. poz. 65, 284, 471, 782) oraz pozytywnej opinii Zebrania Wiejskiego Sołectwa Dąbrówka Kościelna w sprawie sprzedaży mienia gminnego, Rada Miejska w Szepietowie uchwala, co następuje :

§ 1. Wyraża zgodę na zbycie nieruchomości stanowiącej mienie komunalne gminy Szepietowo, położonej w obrębie Dąbrówka Kościelna, oznaczonej numerem geodezyjnym 264/5 o pow. 0.0169 ha, objętej księgą wieczystą KW LM1W/00038077/4 z przeznaczeniem na poprawę warunków zagospodarowania nieruchomości przyległej.

§ 2. Wyraża zgodę na zbycie nieruchomości stanowiącej mienie komunalne Gminy Szepietowo położonej w obrębie Dąbrówka Kościelna, oznaczonej numerem geodezyjnym 264/4 o pow. 0.0890 ha, objętej księgą wieczystą KW LM1W/00038077/4.

§ 3. Wyraża zgodę na obciążenie służebnością gruntową polegającą na prawie przechodu i przejazdu nieruchomością stanowiącą własność Gminy Szepietowo, oznaczoną w ewidencji gruntów jako działka nr 264/6 o powierzchni 0.0954 ha położoną w obrębie Dąbrówka Kościelna ujawnioną w księdze wieczystej KW LM1W/00038077/4, na rzecz każdorazowego właściciela nieruchomości oznaczonej jako działka nr 264/4 w przypadku zbycia nieruchomości, zgodnie z postanowieniem określonym §2. niniejszej uchwały, celem zapewnienia dostępu do drogi publicznej.

§ 4. Uchwała wchodzi w życie z dniem podjęcia.

Przewodniczący Rady
Miejskiej

Grzegorz Żochowski

Niniejszy projekt podziału nieruchomości został
zatwierdzony decyzją Burmistrza Szepletowa
dnia 25.06.2020
Nr 14K-IV.683.14.2020

GEODETA
Pracownia Geodezyjna
ul. Główna 6, 18-210 Szepletowo
tel. 51 735 177
NIP: 142-232-063, REGON: 200355932

GEODETA UPRAWNIONY

mgr inż. Adam Jamiołkowski
zaś nr 23123

BURMISTRZ SZEPIETOWA
ul. Główna 6
18-210 Szepletowo

MAPA Z PROJEKTEM PODZIAŁU NIERUCHOMOŚCI
opracowana w trybie przepisów o gospodarce nieruchomościami art.94 ust.1

Załącznik do uchwały nr XVII/139/20

Rady Miejskiej w Szepletowie



z dnia 11.02.2020 r.

BURMISTRZ

Robert Lucjan Wysztyński

ark. mapy ewid. nr 1

Skala 1:1000

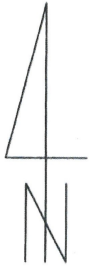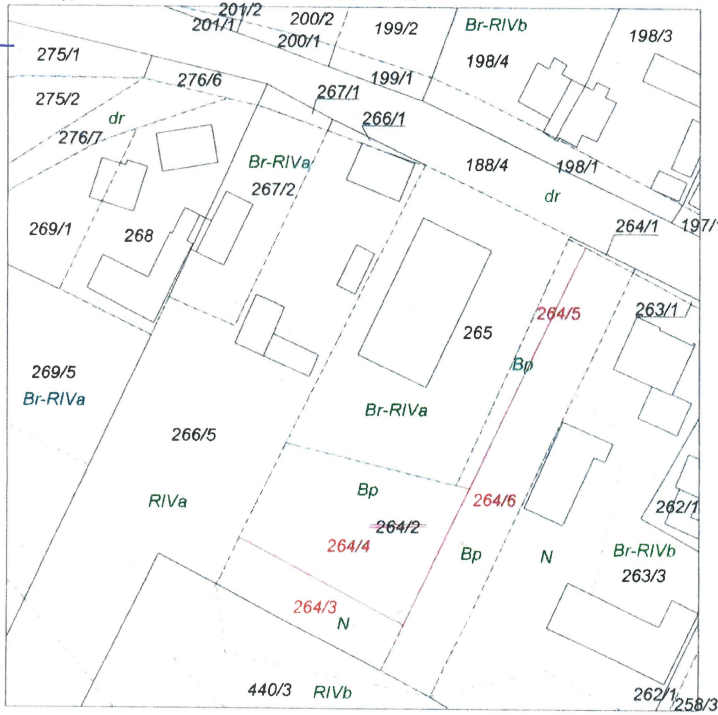

Poświadczam się, że niniejszy dokument został
opracowany w wyniku prac geodezyjnych
i kartograficznych, których rezultaty zawiera operat
techniczny wpisany do ewidencji materiałów
państwowego zasobu geodezyjnego i kartograficznego.

Organ prowadzący państwowy zasób geodezyjny i kartograficzny	STAROSTA WYSOKOMAZOWIECKI
Identyfikator ewidencyjny materiału zasobu	P.2013.2020.672
Data wpisania operatu technicznego do ewidencji materiałów zasobu	2020-06-19
Imię i nazwisko osoby reprezentującej organ	Z up. STAROSTY mgr Teresa Danuta Lapińska

Inspektor w Wydziale Geodezji,
Kartografii i Katastru Nieruchomości