

**UCHWAŁA NR XXIII/188/21
RADY MIEJSKIEJ W SZEPIETOWIE**

z dnia 26 marca 2021 r.

w sprawie zaliczenia dróg wewnętrznych do kategorii dróg gminnych

Na podstawie art. 18 ust. 2 pkt 15 ustawy z dnia 8 marca 1990 r. o samorządzie gminnym (Dz. U. z 2020 r. poz. 713 i 1378) oraz art. 7 ust. 2 ustawy z dnia 21 marca 1985 r. o drogach publicznych (Dz. U. z 2020 r. poz. 470, z 2019 r. poz. 2020, z 2020 r. poz. 471, 1087 i 2338 oraz z 2021 r. poz. 54), po zasięgnięciu opinii Zarządu Powiatu Wysokomazowieckiego, Rada Miejska w Szepietowie uchwala, co następuje:

§ 1. Zalicza się do kategorii dróg gminnych drogę wewnętrzną: ulicę Wędkarską w Szepietowie zlokalizowaną na działkach o nr. geod. 27/50, 27/52, 27/54, 27/56, 28/10, 28/31, 28/32, 28/37, 39/11, 1075/1, 1075/3, 1077/1, 1077/3.

§ 2. Przebieg drogi, o której mowa w § 1 został określony na mapie stanowiącej załącznik nr 1 do niniejszej uchwały.


§ 3. Wykonanie uchwały powierza się Burmistrzowi Szepietowa.

§ 4. Uchwała wchodzi w życie po upływie 14 dni od daty jej ogłoszenia w Dzienniku Urzędowym Województwa Podlaskiego.

Przewodniczący Rady
Miejskiej

Grzegorz Żochowski

Załącznik do uchwały Nr XXIII/188/21
Rady Miejskiej w Szepietowie
z dnia 26 marca 2021 r.

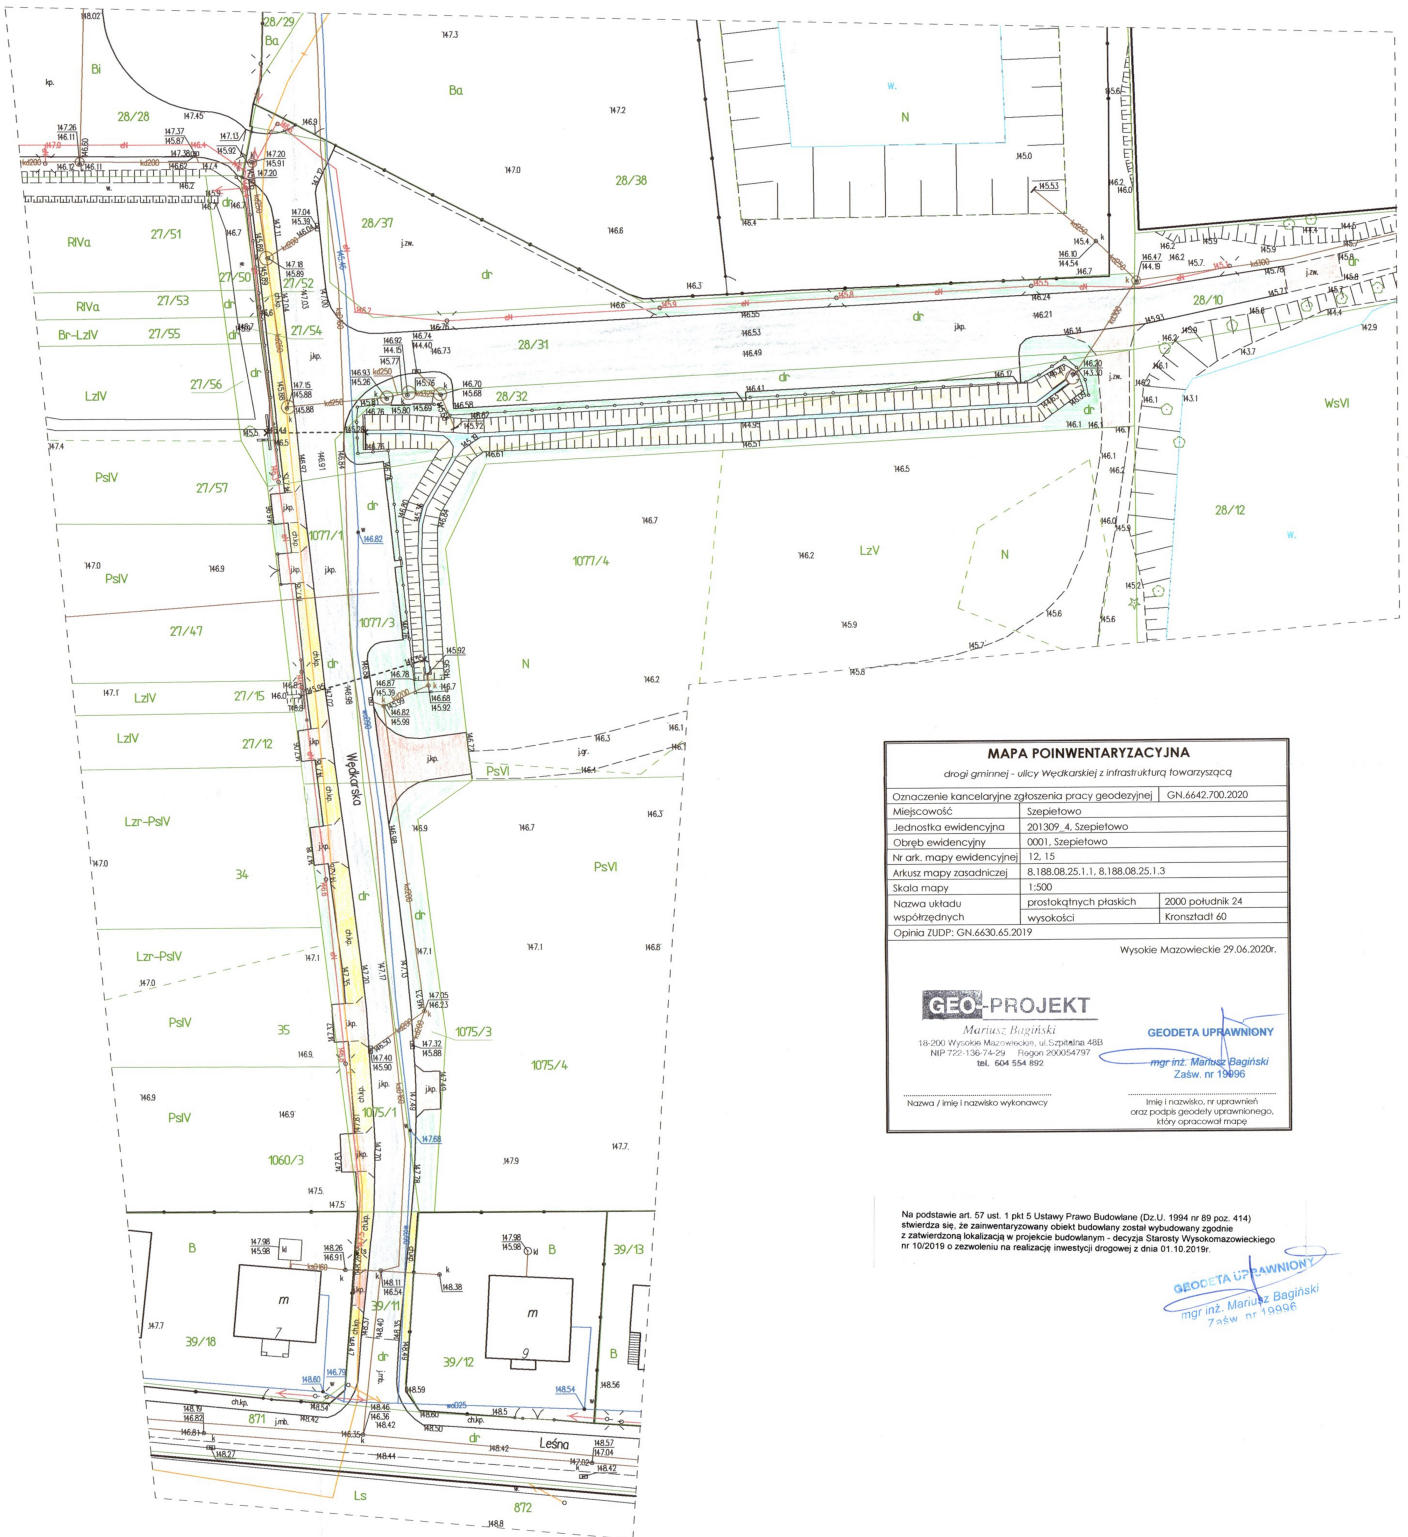

MAPA POINWENTARYZACYJNA
drogi gminnej - ulicy Wędkarskiej z infrastrukturą towarzyszącą

Oznaczenie kancelaryjne zgłoszenia pracy geodezyjnej	GN.6642.700.2020	
Miejscowość	Szepietowo	
Jednostka ewidencyjna	201.309.4. Szepietowo	
Obszary ewidencyjne	0001. Szepietowo	
nr ark. mapy ewidencyjnej	12.15	
Arkusze mapy zasadniczej	8.188.08.25.1.1, 8.188.08.25.1.3	
Skala mapy	1:500	
Nazwa układu współrzędnych	prostokątnych płaskich	2000 południk 24
	wysokości	Kronsztadt 60

Opinia ZUDP: GN.6630.65.2019

Wysokie Mazowieckie 29.06.2020r.

GEO-PROJEKT
Mariusz Bagiński
18-200 Wysokie Mazowieckie, ul. Szpitalna 48B
NIP 722-136-74-29 / REGON 1400054797
tel. 604 554 892

GEODETA UPRAWNIONY
mgr inż. Mariusz Bagiński
Zaśw. nr 19696

Nazwa / imię i nazwisko wykonawcy

imię i nazwisko, nr uprawnień oraz podpis geodety uprawnionego, który opracował mapę

Na podstawie art. 57 ust. 1 pkt 5 Ustawy Prawo Budowlane (Dz.U. 1994 nr 89 poz. 414) stwierdza się, że zamawiany zarys obiektu budowlanego został wybudowany zgodnie z zatwierdzoną lokalizacją w projekcie budowlanym - decyzja Starosty Wysokomazowieckiego nr 10/2019 o zezwoleniu na realizację inwestycji drogowej z dnia 01.10.2019r.

GEODETA UPRAWNIONY
mgr inż. Mariusz Bagiński
Zaśw. nr 19696