




SKRZYŻOWANIE UL. KARD. S. WYSZYŃSKIEGO Z UL. OGRODOWĄ

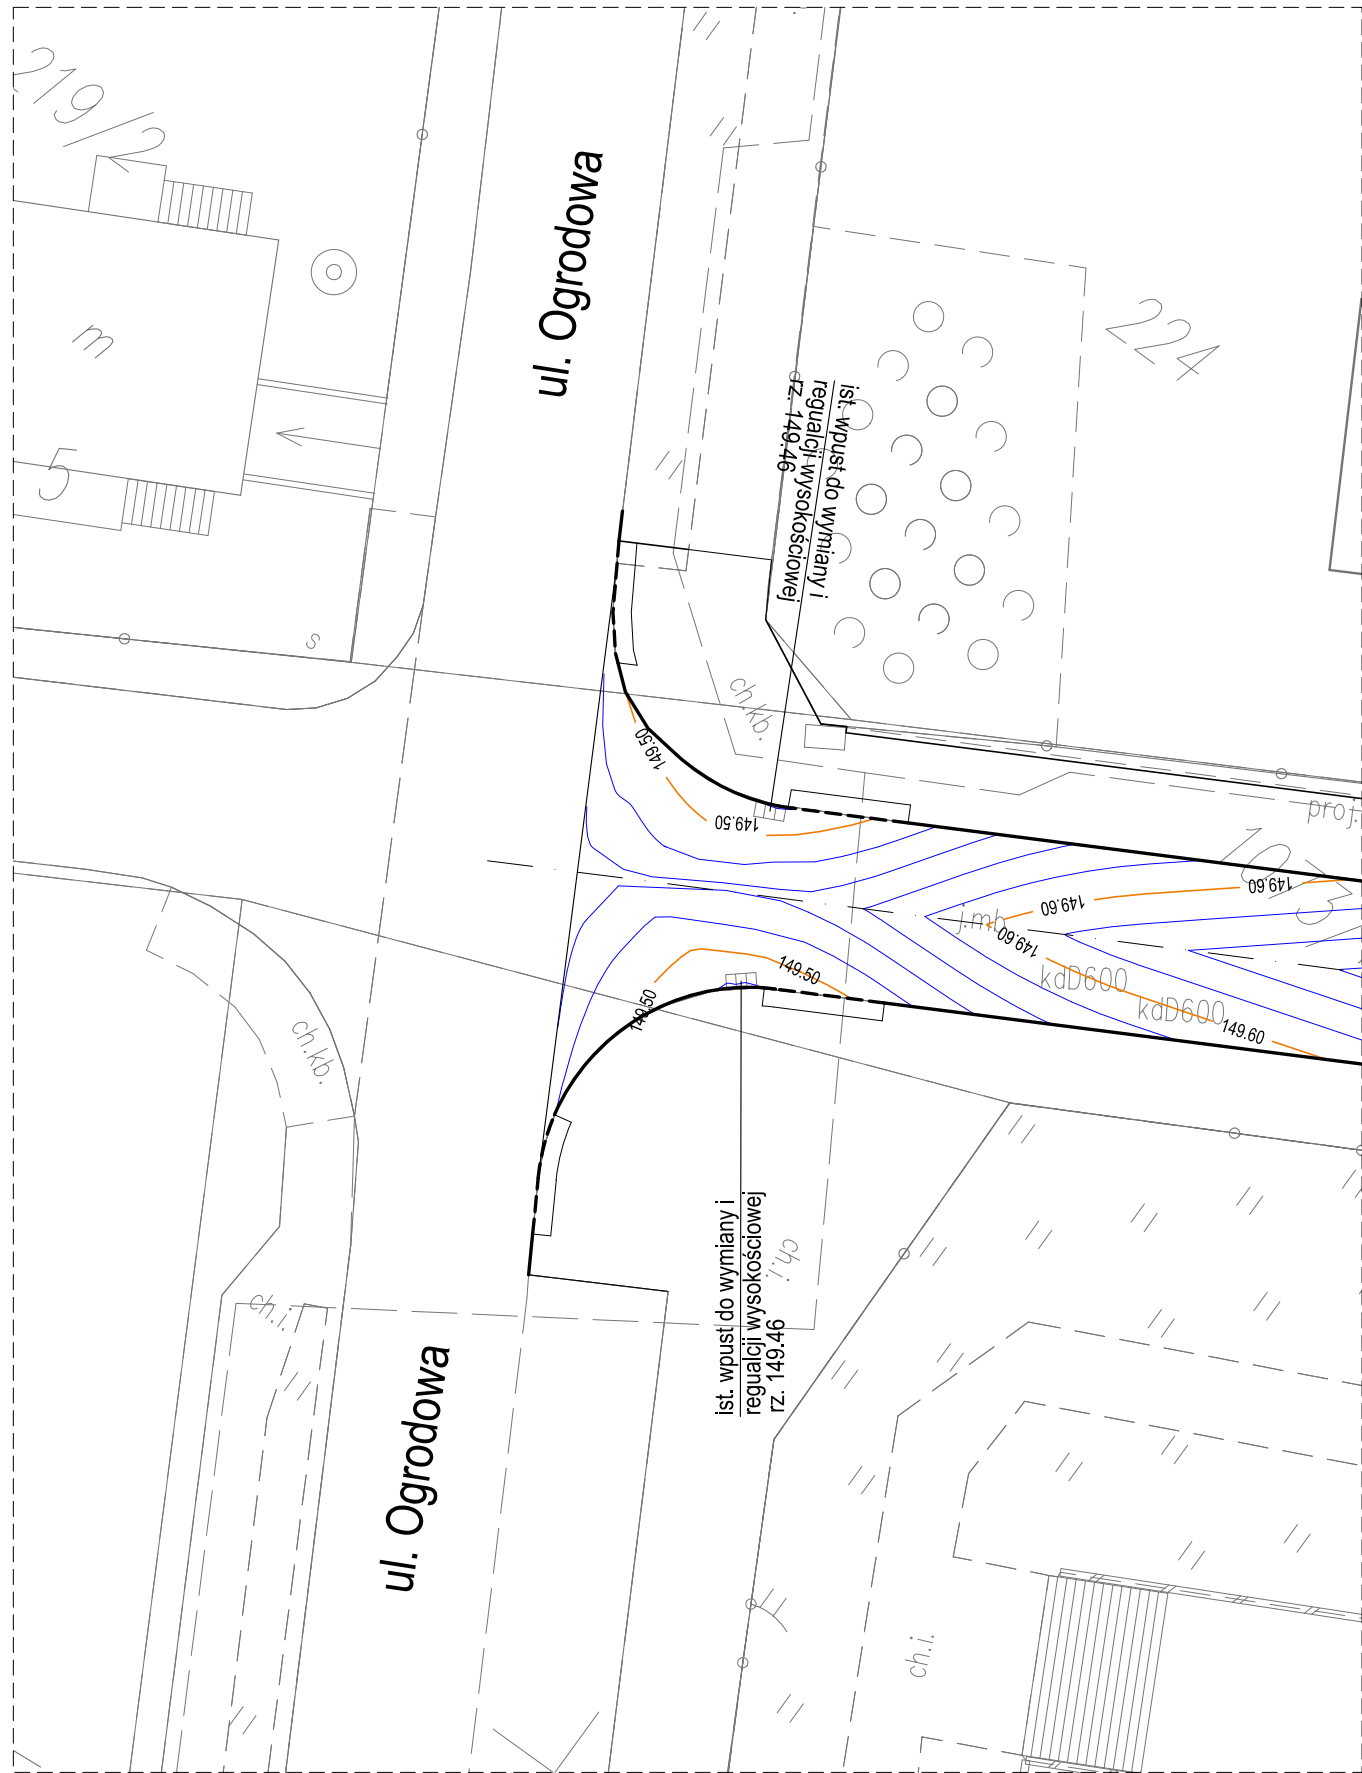



ZJAZD NA DROGĘ WEWNĘTRZNĄ
km 0+157.20

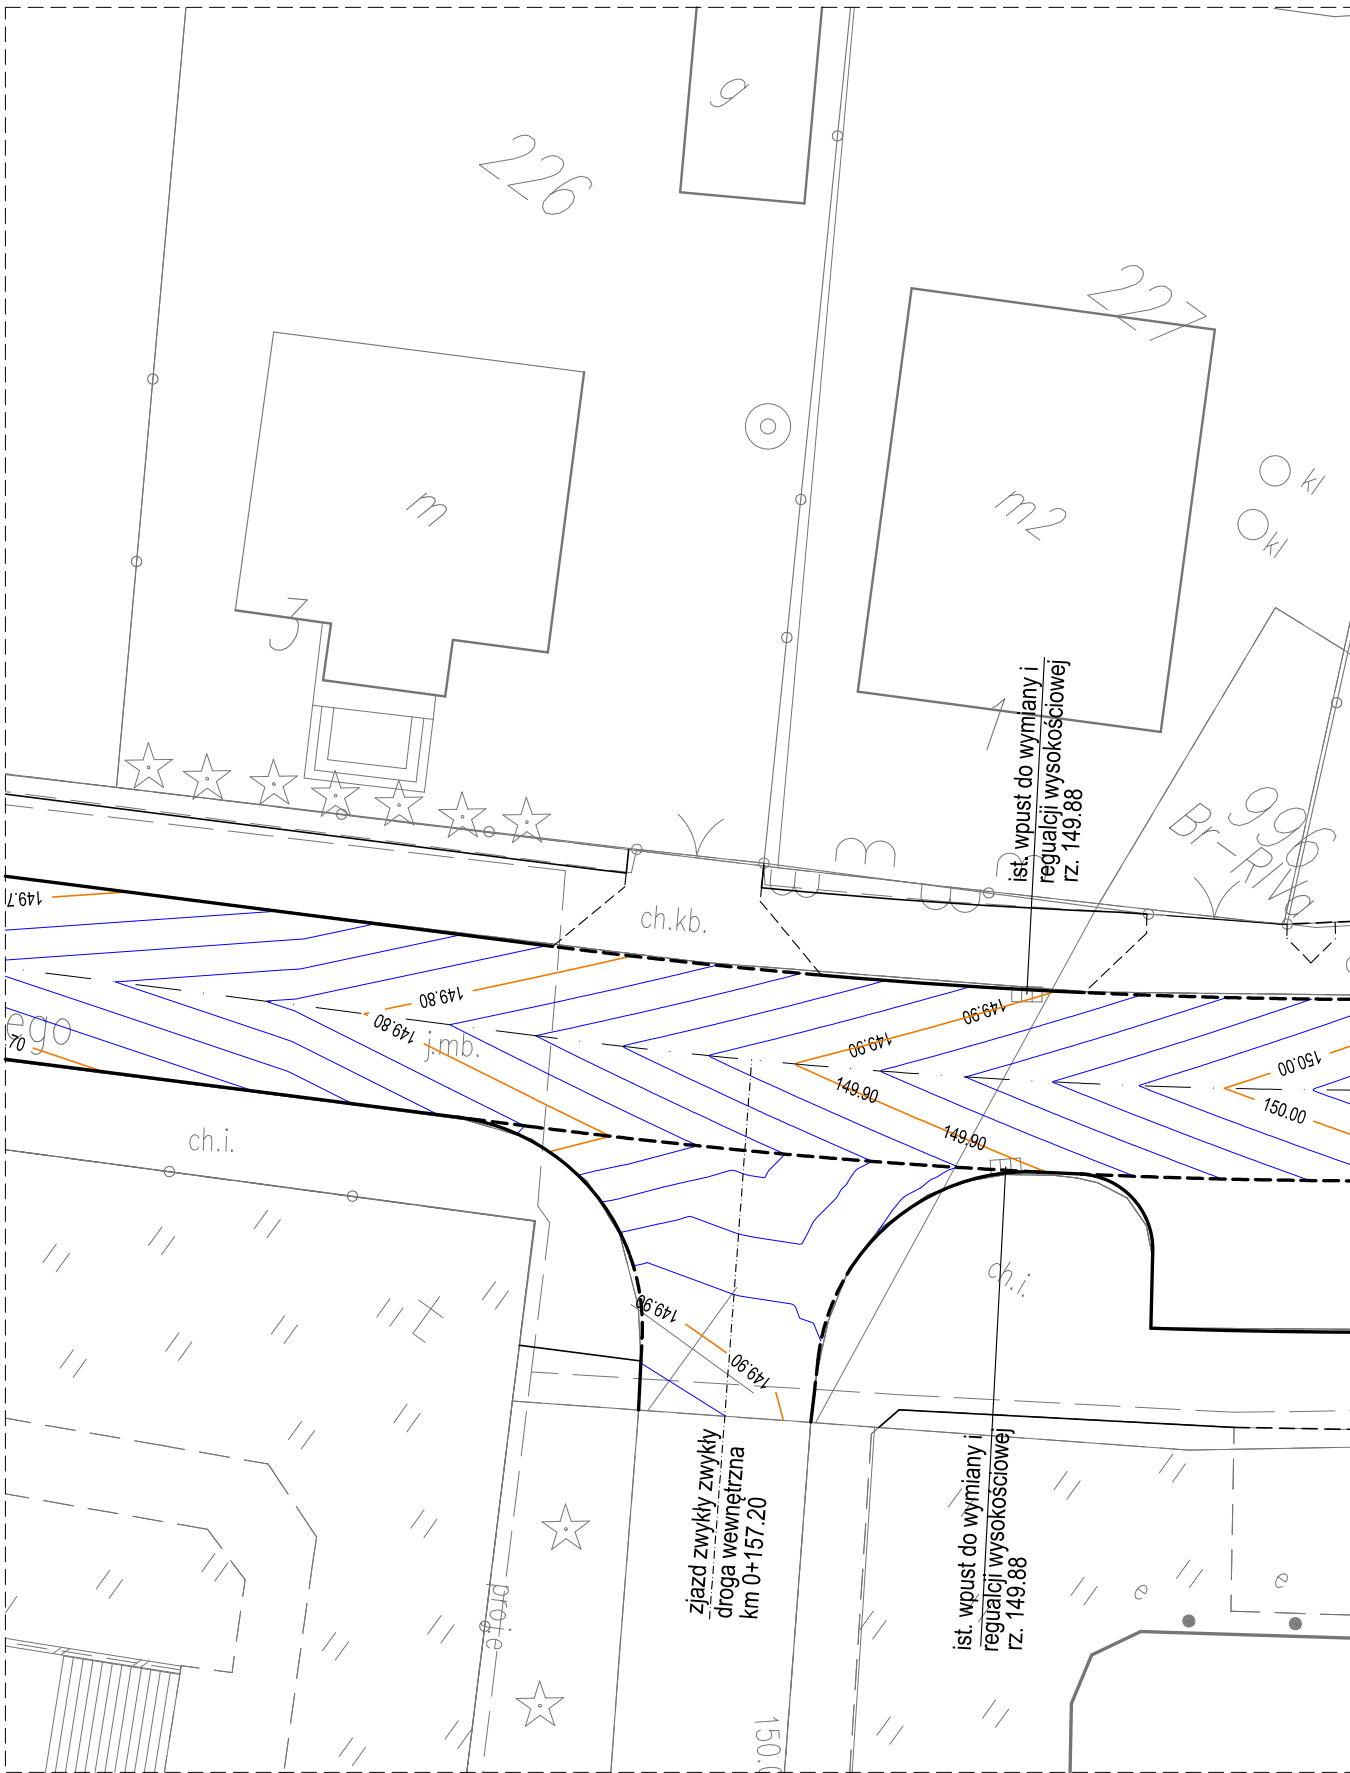

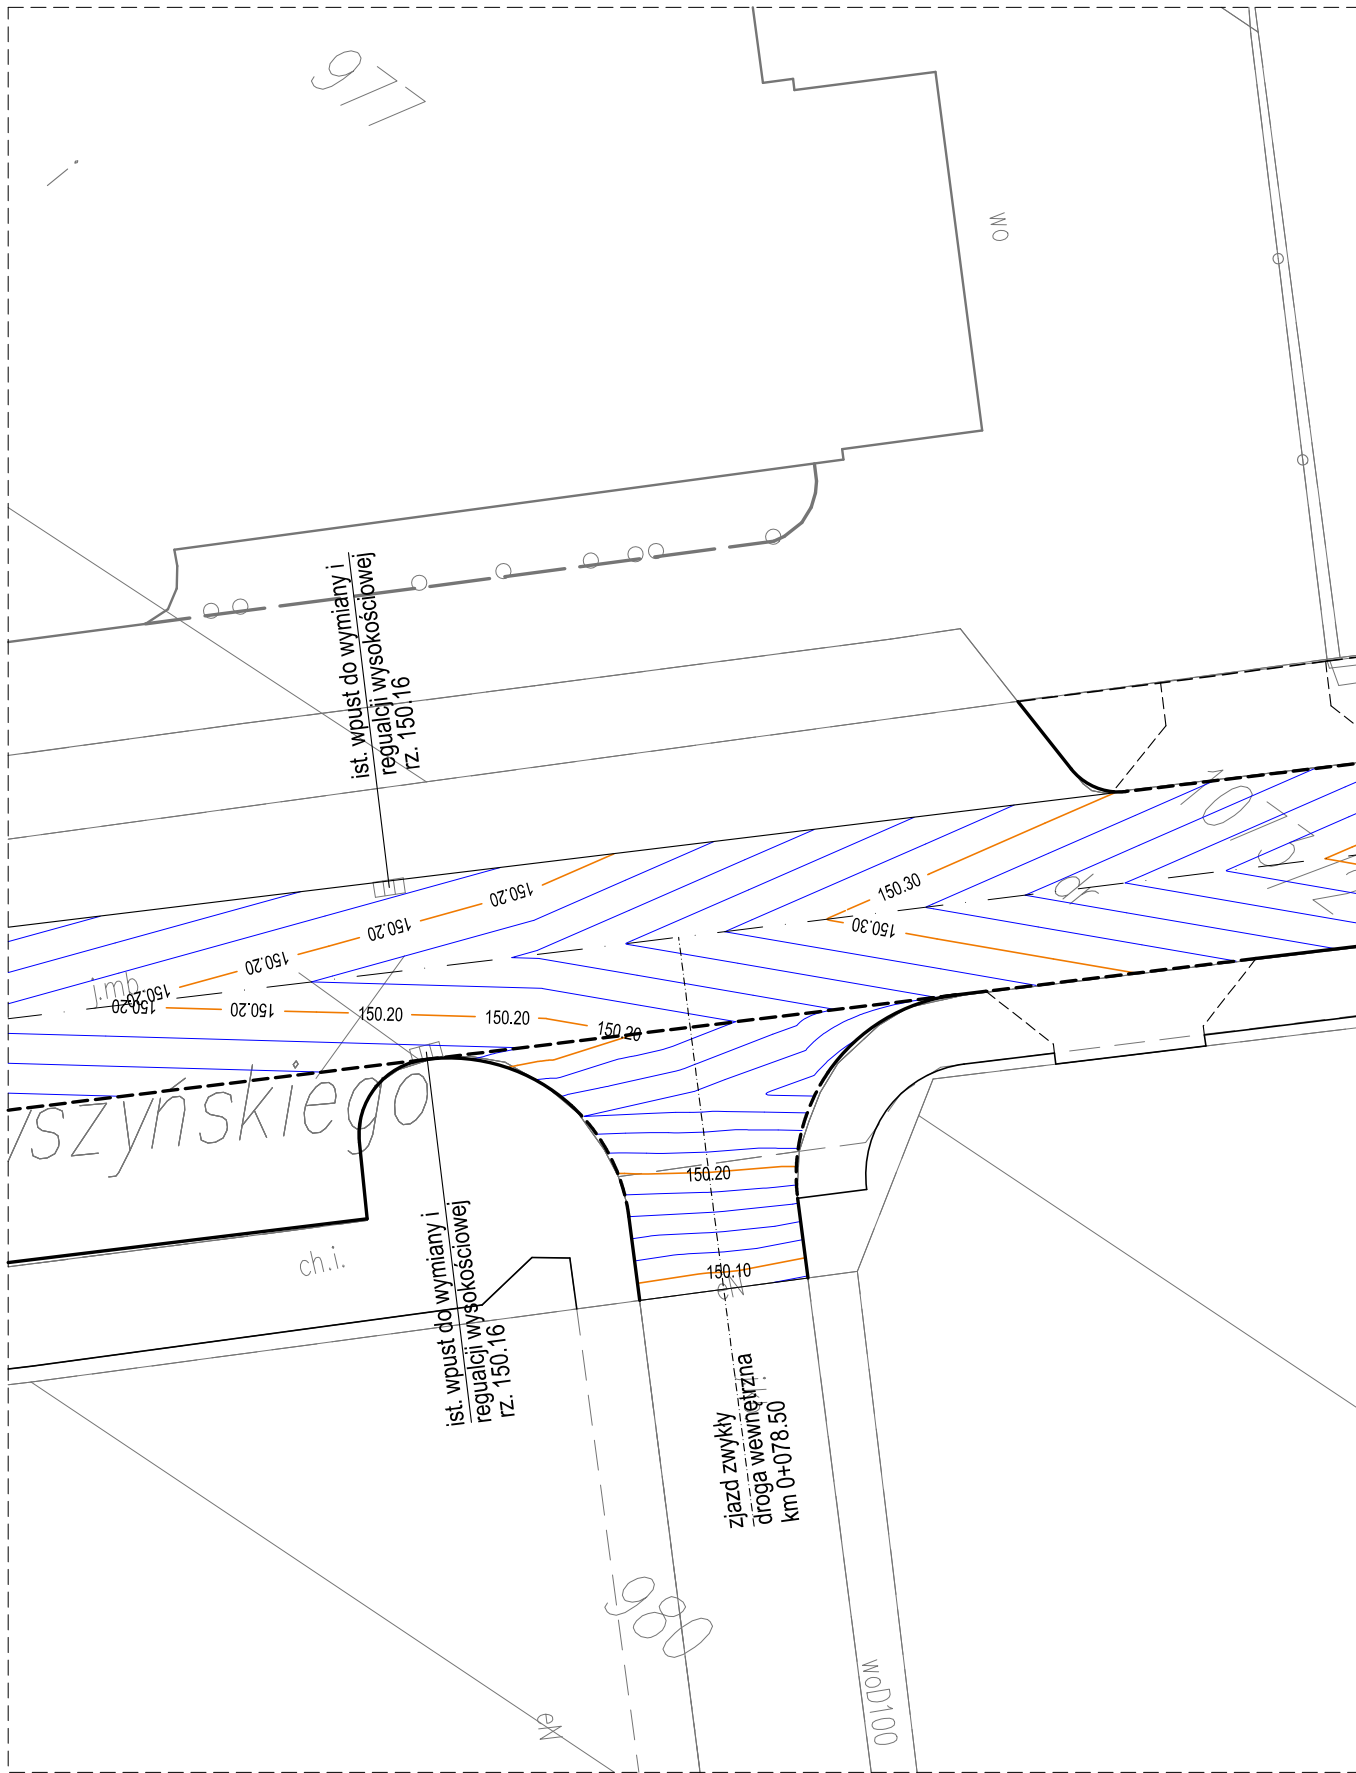ZJAZD NA DROGĘ WEWNĘTRZNĄ
km 0+078.50



<div><div><div>BURMISTRZ SZEPIETOWA ul. Główna 6 18-210 Szepletowo</div></div><div><div><div>KPK PROJEKT</div></div><div><div>KPK-PROJEKT Krzysztof Polakowski ul. Wyszyńskiego 3b lok. 113 18-300 Zambrów tel. 502 502 729</div></div></div></div>			
Nazwa zamierzenia budowlanego: PRZEBUDOWA ULICY KARDYNAŁA S. WYSZYŃSKIEGO W SZEPIETOWIE			
Nazwa obiektu budowlanego: droga gminna nr 107767B			
Adres obiektu: woj. podlaskie, pow.wysokomazowiecki, Gmina Szepletowo, m. Szepletowo - ul. Kardynała S. Wyszyńskiego			
Nazwa opracowania: PROJEKT WYKONAWCZY		Branża: DROGOWA	
Data: 29.12.2023r.	Tytuł rysunku: Plan warstwicowy w miejscach charakterystycznych	Nr rys.: 6	Nr str.: 1/1
Zespół autorski: Imię i nazwisko		Nr uprawnień/Specialność: Podpis	
Projektant: mgr inż. Krzysztof Polakowski			
MAZ/0042/POOD/13 uprawnienia budowlane do projektowania bez ograniczeń w specjalności drogowej			