



Szepietowo, dnia 2024 -06- 17

Znak: IMK-V.6721.1.2024

OBWIESZCZENIE

o przystąpieniu do sporządzenia miejscowego planu zagospodarowania przestrzennego obszaru obejmującego działki o nr ew.: 77, 78 i 79 położone w obrębie Włosty - Olszanka w gminie Szepietowo

Na podstawie art. 17 pkt 1 ustawy z dnia 27 marca 2003 r. o planowaniu i zagospodarowaniu przestrzennym (Dz.U. z 2023 r. poz. 977, z późn. zm.) oraz art. 39 ust. 1 pkt 1, art. 40 i art. 41 ustawy z dnia 3 października 2008 r. o udostępnianiu informacji o środowisku i jego ochronie, udziale społeczeństwa w ochronie środowiska oraz o ocenach oddziaływania na środowisko (Dz.U. z 2023 r. poz. 1094 z późn. zm.)

z a w i a d a m i a m

o podjęciu przez Radę Miejską w Szepietowie Uchwały Nr II/7/24 z dnia 23 maja 2024 r. w sprawie przystąpienia do sporządzenia miejscowego planu zagospodarowania przestrzennego obszaru obejmującego działki o nr ew.: 77, 78 i 79 położone w obrębie Włosty - Olszanka w gminie Szepietowo. Granice obszaru objętego miejscowym planem przedstawione są na załączniku graficznym do ww. Uchwały.

Jednocześnie informuję o przystąpieniu do opracowania prognozy oddziaływania na środowisko w celu przeprowadzenia strategicznej oceny oddziaływania na środowisko miejscowego planu zagospodarowania przestrzennego.

Wnioski do powyższego miejscowego planu zagospodarowania przestrzennego mogą być składane **w terminie 30 dni od dnia obwieszczenia.**

Wnioski należy składać **w formie pisemnej** w sekretariacie Urzędu Miejskiego w Szepietowie przy ul. Głównej 6, **pocztą** na adres: Urząd Miejski w Szepietowie, ul. Główna 6, 18 - 210 Szepietowo, **ustnie do protokołu** w Referacie Inwestycji i Mienia Komunalnego Urzędu Miejskiego w Szepietowie, ul. Główna 6 (pok. nr 12), bądź **za pomocą środków komunikacji elektronicznej** na adres: um@szepietowo.pl.

Wniosek powinien zawierać imię i nazwisko/nazwę, adres wnioskodawcy, przedmiot wniosku oraz oznaczenie nieruchomości, której dotyczy. Z treścią przedmiotowej Uchwały można zapoznać się w siedzibie Urzędu Miejskiego w Szepietowie lub w Biuletynie Informacji Publicznej dostępnym na stronie internetowej Urzędu Miejskiego w Szepietowie pod adresem: <https://szepietowo.biuletyn.net/>

Organem właściwym do rozpatrzenia wniosków jest Burmistrz Szepietowa. Informuję, iż wnioski złożone po upływie terminu, którym mowa powyżej pozostawia się bez rozpatrzenia.

BURMISTRZ


Robert Lucjan Wyczyński

KLAUZULA INFORMACYJNA DOTYCZĄCA PRZETWARZANIA DANYCH OSOBOWYCH

Zgodnie z art. 13 ust. 1 i 2 Rozporządzenia Parlamentu Europejskiego i Rady (UE) 2016/679 z dnia 27 kwietnia 2016 r. w sprawie ochrony osób fizycznych w związku z przetwarzaniem danych osobowych i w sprawie swobodnego przepływu takich danych oraz uchylenia dyrektywy 95/46/WE (ogólne rozporządzenie o ochronie danych) zwanego dalej *RODO* informuję, iż:

1. Administratorem Pani/Pana danych osobowych jest Burmistrz Szepietowa, ul. Główna 6, 18 – 210 Szepietowo.
2. W Urzędzie Miejskim w Szepietowie został wyznaczony Inspektor Ochrony Danych Osobowych, z którym można skontaktować się drogą elektroniczną (adres e-mail: inspektor@ochronadanych.hub.pl).
3. Pani/Pana dane osobowe będą gromadzone i przetwarzane w celu realizacji procedury planistycznej dotyczącej sporządzenia miejscowego planu zagospodarowania przestrzennego obszaru obejmującego działki o nr ew.: 77, 78, i 79 położone w obrębie Włosty – Olszanka w gminie Szepietowo.
4. Podanie danych jest konieczne dla realizacji celów, dla których dane są zbierane. Brak podania wymaganych danych uniemożliwi realizację celów, dla których są zbierane.
5. W związku z przetwarzaniem danych w celach wskazanych w pkt 3, Pana/Pani dane osobowe mogą być udostępniane innym odbiorcom lub kategoriom odbiorców danych osobowych. Odbiorcami Pana/Pani danych osobowych są podmioty uprawnione do ujawnienia im danych na podstawie przepisów prawa, podmioty realizujące świadczenie usług dla administratora (wykonawca projektu miejscowego planu zagospodarowania przestrzennego) oraz operator pocztowy lub osoba uprawniona do odbioru dokumentów.
6. Pani/Pana dane osobowe będą przechowywane przez okres realizacji procedury planistycznej, a następnie przez okresy wskazane w przepisach prawa obejmujących ustawę z dnia 14 lipca 1983 r. o narodowym zasobie archiwalnym i archiwach (Dz.U. z 2020 r. poz. 164 z późn. zm.), w tym rozporządzenie Prezesa Rady Ministrów z dnia 18 stycznia 2011 r. w sprawie instrukcji kancelaryjnej, jednolitych rzeczowych wykazów akt oraz instrukcji w sprawie organizacji i zakresu działania archiwów zakładowych (Dz.U. z 2011 r. Nr 14, poz. 67 z późn. zm.).
7. W związku z przetwarzaniem danych osobowych przysługuje Pani/Panu prawo dostępu do danych osobowych, ich sprostowania, usunięcia lub ograniczenia przetwarzania, prawo do wniesienia sprzeciwu wobec dalszego przetwarzania danych oraz prawo do przenoszenia danych – o ile inne przepisy prawa nie uniemożliwiają administratorowi realizacji tych celów.
8. W związku z przetwarzaniem danych osobowych, uzyskanych w toku prowadzenia postępowania dotyczącego sporządzenia miejscowego planu zagospodarowania przestrzennego, prawo, o którym mowa w art. 15 ust. 1 lit. g *RODO* przysługuje, jeżeli nie wpływa na ochronę praw i wolności osoby, od której dane te pozyskano.
9. Wystąpienie z żądaniem ograniczenia przetwarzania danych osobowych, nie wpływa na przebieg i wynik postępowania dotyczącego sporządzenia miejscowego planu zagospodarowania przestrzennego.
10. W związku z przetwarzaniem danych osobowych przysługuje prawo wniesienia skargi do organu nadzorczego tj. Prezesa Urzędu Ochrony Danych Osobowych w przypadku uznania, że przetwarzanie danych osobowych narusza przepisy *RODO*.
11. Podanie danych osobowych jest wymogiem ustawowym. Osoba, której dane dotyczą jest zobowiązana do ich podania.
12. Dane osobowe nie będą przekazywane do państwa trzeciego lub organizacji międzynarodowej.
13. Dane osobowe nie będą przetwarzane w sposób zautomatyzowany, w tym również w formie profilowania.

Załącznik Nr I do uchwały Nr II/7/24
Rady Miejskiej w Szepietowie
z dnia 23 maja 2024 r.
38-83

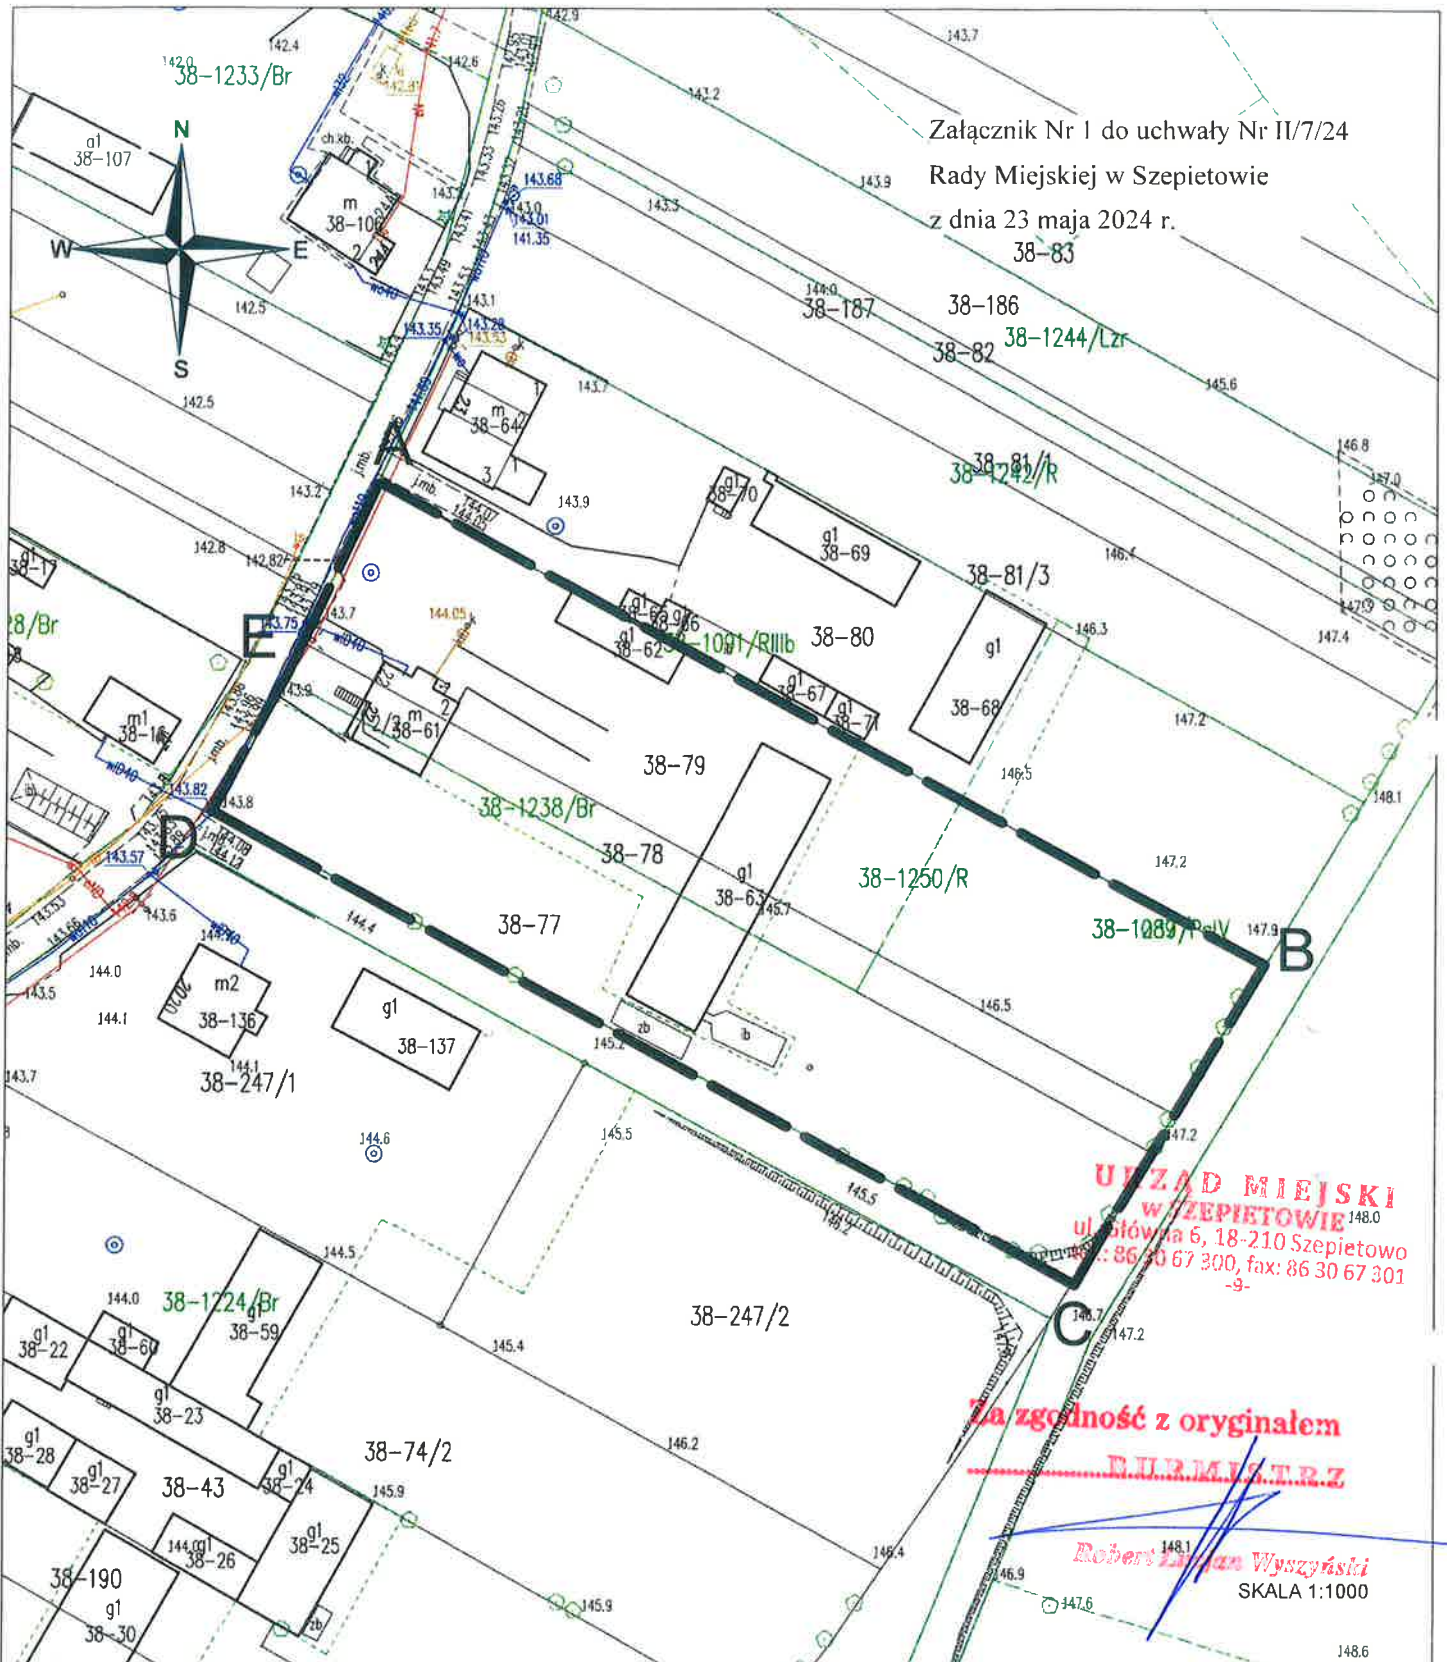


URZĄD MIEJSKI
w SZEPIETOWIE
ul. Główna 6, 18-210 Szepietowo
tel.: 86 30 67 300, fax: 86 30 67 301
-9-

Za zgodność z oryginałem
.....BURMISTRZ

Robert Lipian Wyszczółki
SKALA 1:1000

OZNACZENIA

	A-B-C-D-E-A	GRANICA OBSZARU MIEJSCOWEGO PLANU ZAGOSPODAROWANIA PRZESTRZENNEGO
	TYTUŁ OPRACOWANIA	UCHWAŁA RADY MIEJSKIEJ W SZEPIETOWIE W SPRAWIE PRZYSTĄPIENIA DO SPORZĄDZENIA MIEJSCOWEGO PLANU ZAGOSPODAROWANIA PRZESTRZENNEGO OBSZARU OBEJMUJĄCEGO DZIAŁKI O NR EW.: 77, 78 I 79 POŁOŻONE W OBRĘBIE WŁOSTY - OLSZANKA W GMINIE SZEPIETOWO
	MIEJSCOWOŚĆ I DATA SPORZĄDZENIA	SZEPIETOWO, MAJ 2024 R.

